

УТВЕРЖДЕНА

Постановлением

(наименование документа об утверждении, включая наименования
Администрации муниципального образования
органов государственной власти или органов местного самоуправления,
сельское поселение Варзуга Терского района
принявших решение об утверждении схемы или подписавших соглашение
о перераспределении земельных участков)

от _____ № _____

Схема расположения земельного участка или земельных участков
на кадастровом плане территории

Условный номер земельного участка :ЗУ1

Площадь земельного участка 1028 м²


Обозначение характерных точек границ		Координаты, м	
	X	Y	
н1	363532	1604490	
н2	363535	1604531	
н3	363523	1604532	
н4	363511	1604531	
н5	363507	1604491	
н1	363532	1604490	

КАДАСТРОВЫЙ ПЛАН ТЕРРИТОРИИ

16.04.2016г. № 51/301/16-37075

Номер кадастрового квартала: 51:04:0040001

1 План (чертеж, схема) земельных участков, зданий, сооружений, объектов незавершенного строительства, расположенных в кадастровом квартале:

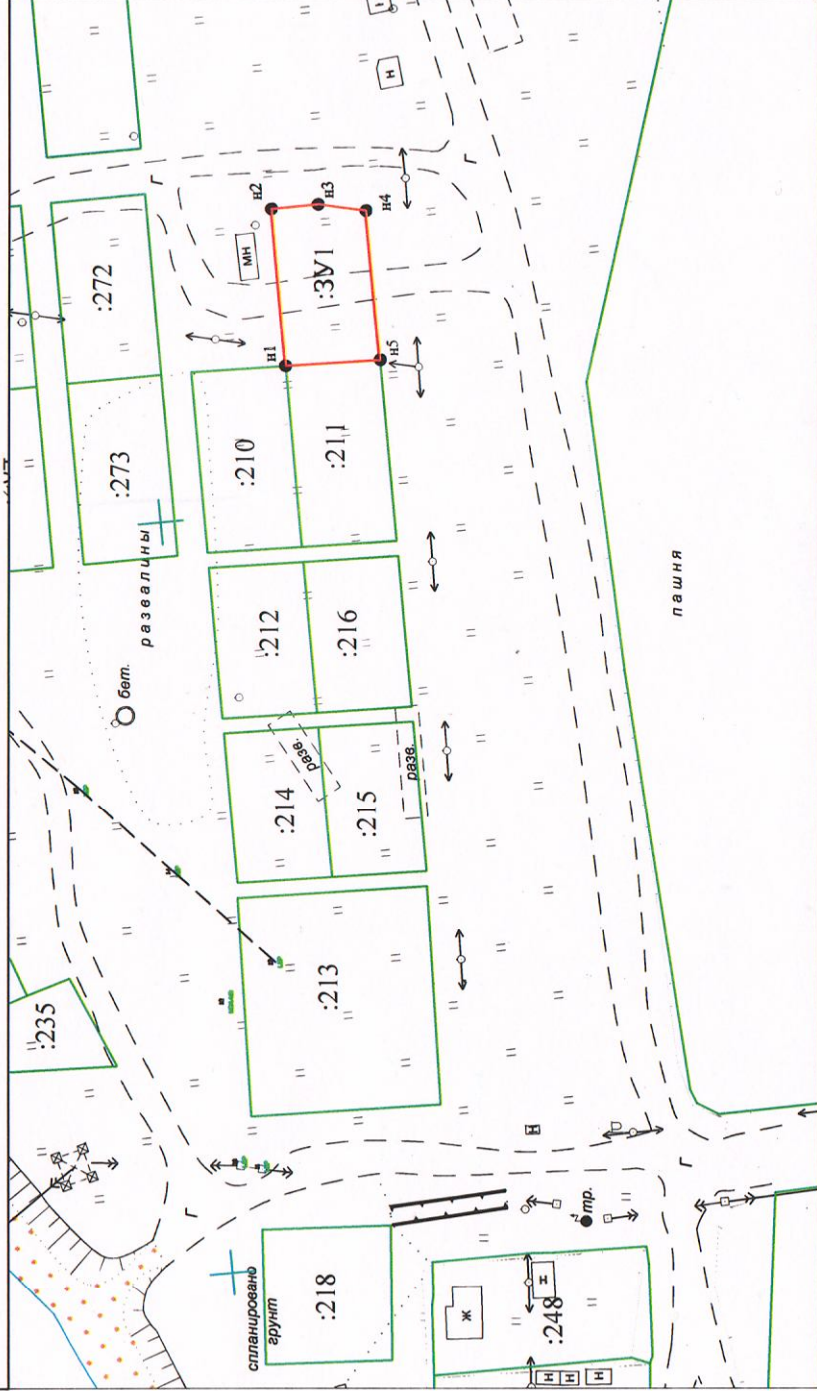

Условные обозначения:

- граница вновь образуемого земельного участка;
- поворотные точки границы вновь образуемого земельного участка;
- условный номер вновь образуемого з/у;
- номер исходного земельного участка;

● н1

:ЗУ1

51:04:0040001

Система координат: МСК-51

Масштаб 1:2000