

УТВЕРЖДЕНА

Постановлением

(наименование документа об утверждении, включая наименования  
Администрации муниципального образования  
органов государственной власти или органов местного самоуправления,  
сельское поселение Варзуга Терского района  
принявших решение об утверждении схемы или подписавших соглашение  
о перераспределении земельных участков)

от \_\_\_\_\_ № \_\_\_\_\_


Схема расположения земельного участка или земельных участков на кадастровом плане территории			
Условный номер земельного участка :ЗУ1			
Площадь земельного участка 1500 м²			
Обозначение характерных точек границ		Координаты, м	
	X	Y	
н1	363492	1604462	
н2	363497	1604516	
н3	363475	1604518	
н4	363469	1604512	
н5	363462	1604465	
н1	363492	1604462	

КАДАСТРОВЫЙ ПЛАН ТЕРРИТОРИИ

16.04.2016г. № 51/301/16-37075

Номер кадастрового квартала: 51:04:0040001

1 План (чертеж, схема) земельных участков, зданий, сооружений, объектов незавершенного строительства, расположенных в кадастровом квартале:

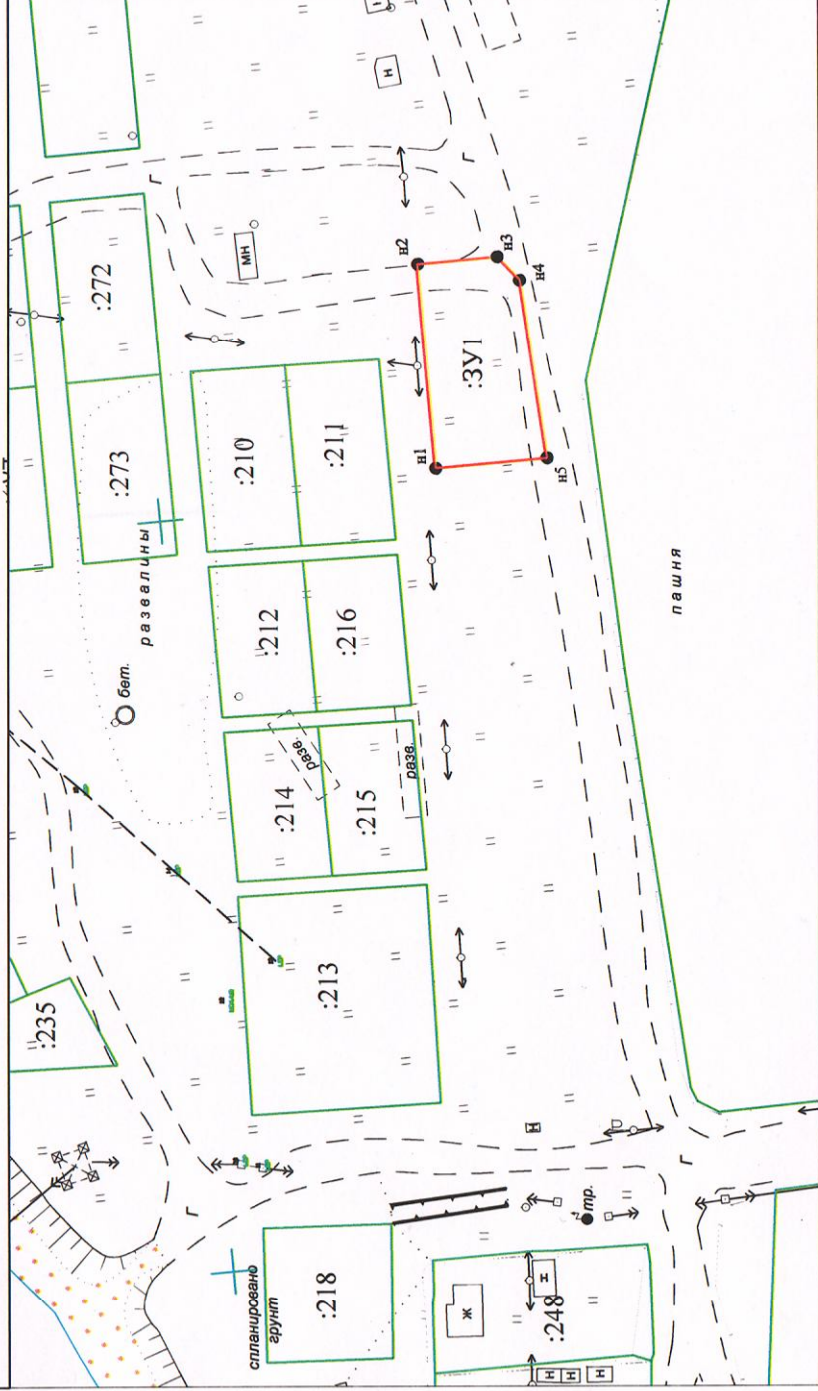

Условные обозначения:

- граница вновь образуемого земельного участка;
- поворотные точки границы вновь образуемого земельного участка;
- условный номер вновь образуемого з/у;
- номер исходного земельного участка;

● н1  
:ЗУ1

51:04:0040001

Система координат: МСК-51  
Масштаб 1:2000