

УТВЕРЖДЕНА

Постановлением

(наименование документа об утверждении, включая наименования

Администрации муниципального образования

органов государственной власти или органов местного самоуправления,

сельское поселение Варзуга Терского района

принявших решение об утверждении схемы или подписавших соглашение

о перераспределении земельных участков)

от _____ № _____

Схема расположения земельного участка или земельных участков на кадастровом плане территории

Условный номер земельного участка :ЗУ1

Площадь земельного участка 1037 м²


Обозначение характерных точек границ		Координаты, м	
	X	Y	
Н1	363557	1604488	
Н2	363560	1604529	
Н3	363535	1604531	
Н4	363532	1604490	
Н1	363557	1604488	

КАДАСТРОВЫЙ ПЛАН ТЕРРИТОРИИ

16.04.2016г. № 51/301/16-37075

Номер кадастрового квартала: 51:04:0040001

1 План (чертеж, схема) земельных участков, зданий, сооружений, объектов незавершенного строительства, расположенных в кадастровом квартале:

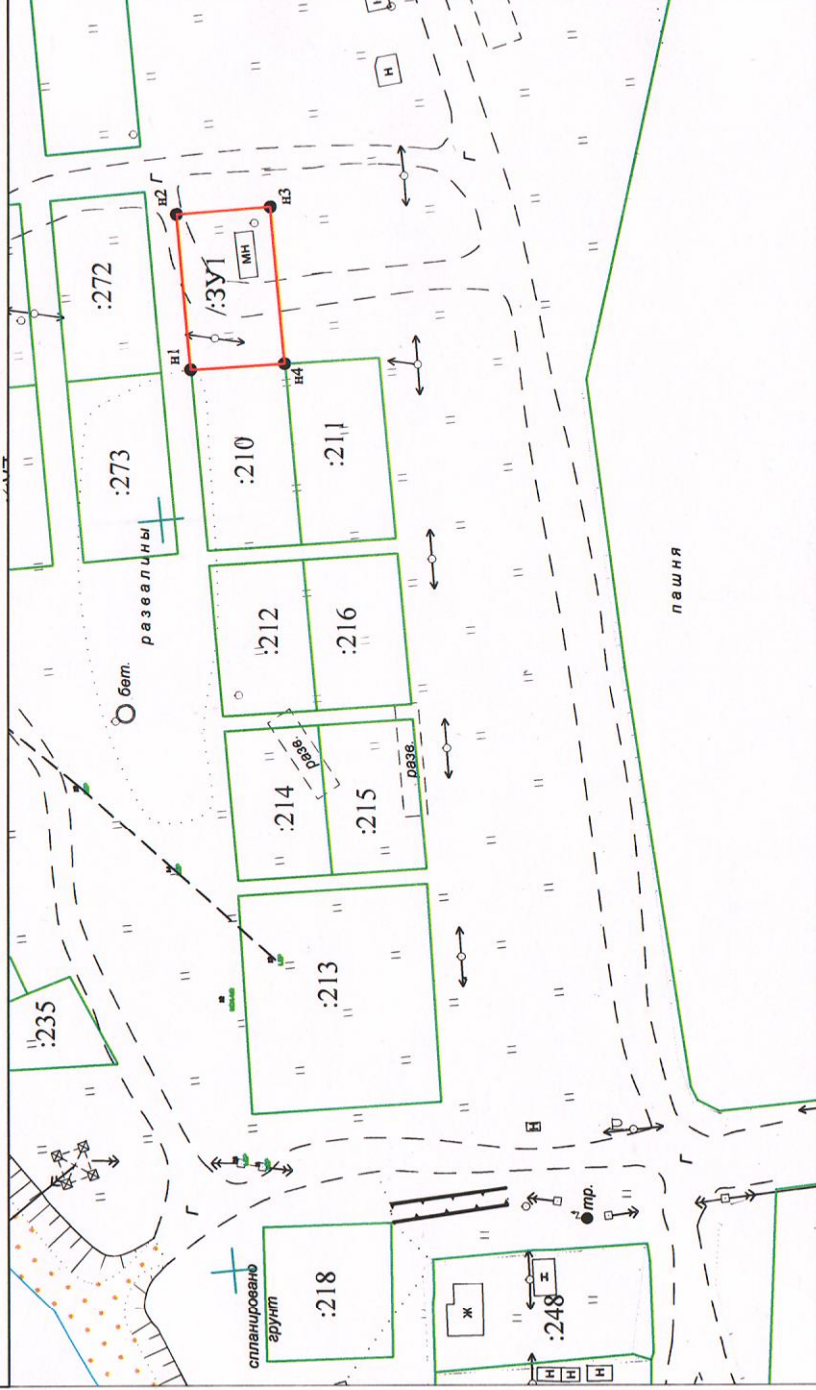

Условные обозначения:

- граница вновь образуемого земельного участка;
- поворотные точки границы вновь образуемого земельного участка;
- условный номер вновь образуемого з/у;
- номер исходного земельного участка.

● Н1

● :ЗУ1

51:04:0040001

Система координат: МСК-51

Масштаб 1:2000