

УТВЕРЖДЕНА

Постановлением

(наименование документа об утверждении, включая наименования
Администрации муниципального образования
органов государственной власти или органов местного самоуправления,
сельское поселение Варзуга Терского района
принявших решение об утверждении схемы или подписавших соглашение
о перераспределении земельных участков)

от _____ № _____


Схема расположения земельного участка или земельных участков на кадастровом плане территории			
Условный номер земельного участка :ЗУ1			
Площадь земельного участка 1653 м²			
Обозначение характерных точек границ	X	Y	Координаты, м
Н1	363478	1604284	
Н2	363481	1604328	
Н3	363446	1604331	
Н4	363438	1604287	
Н1	363478	1604284	

КАДАСТРОВЫЙ ПЛАН ТЕРРИТОРИИ

16.04.2016г. № 51/301/16-37075

Номер кадастрового квартала: 51:04:0040001

1 План (чертеж, схема) земельных участков, зданий, сооружений, объектов незавершенного строительства, расположенных в кадастровом квартале:

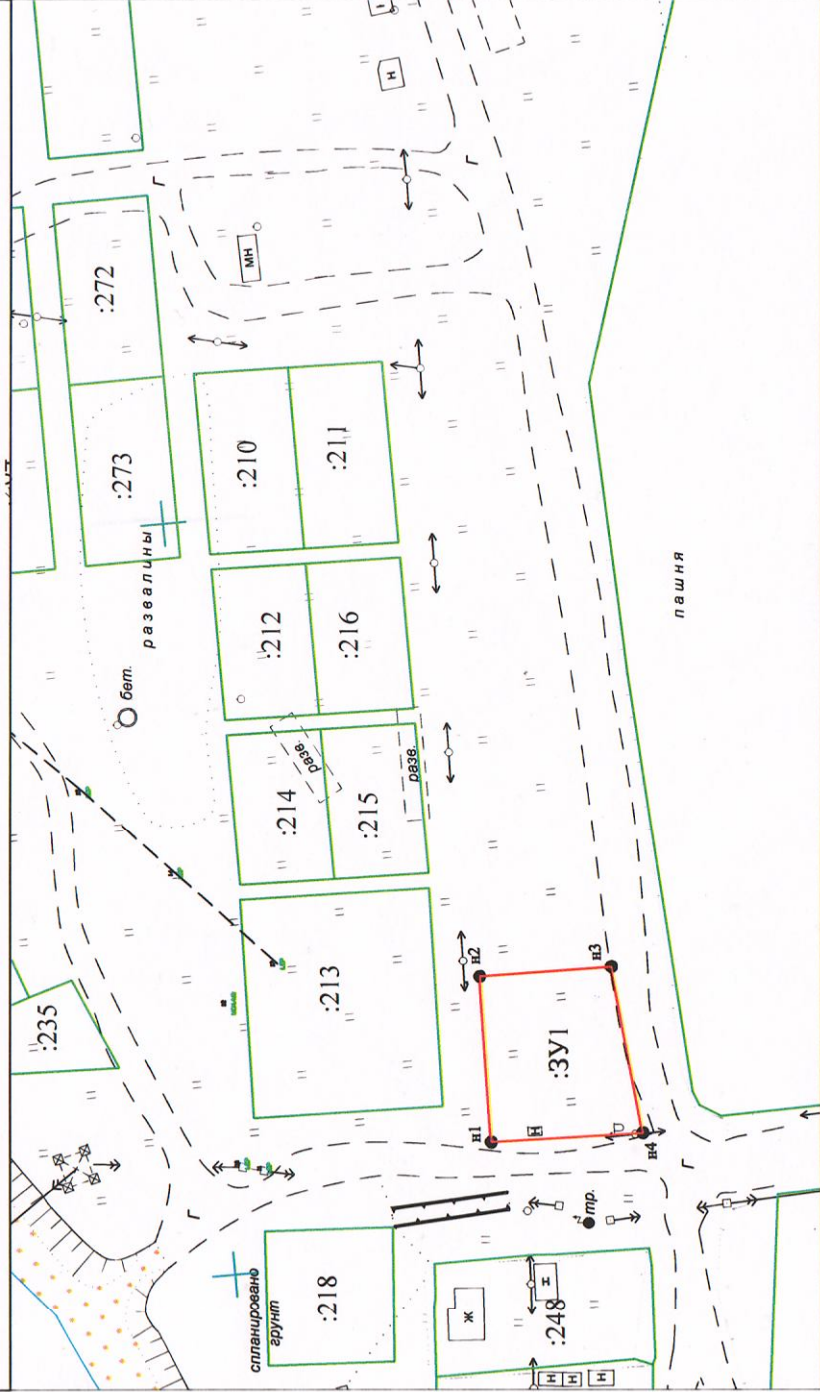

Условные обозначения:

- граница вновь образуемого земельного участка;
- поворотные точки границы вновь образуемого земельного участка;
- условный номер вновь образуемого з/у;
- номер исходного земельного участка;

Н1
:ЗУ1
51:04:0040001

Система координат: МСК-51
Масштаб 1:2000