

# УТВЕРЖДЕНА

## Постановлением

(наименование документа об утверждении, включая наименования  
Администрации муниципального образования  
органов государственной власти или органов местного самоуправления,  
сельское поселение Варзуга Терского района  
принявших решение об утверждении схемы или подписавших соглашение  
о перераспределении земельных участков)

от \_\_\_\_\_ № \_\_\_\_\_

### Схема расположения земельного участка или земельных участков на кадастровом плане территории

Условный номер земельного участка :ЗУ1

Площадь земельного участка 1200 м²


Обозначение характерных точек границ	Координаты, м	
	X	Y
н1	363576	1604342
н2	363581	1604390
н3	363556	1604392
н4	363551	1604344
н1	363576	1604342

### КАДАСТРОВЫЙ ПЛАН ТЕРРИТОРИИ

16.04.2016г. № 51/301/16-37075

Номер кадастрового квартала: 51:04:0040001

1 План (чертеж, схема) земельных участков, зданий, сооружений, объектов незавершенного строительства, расположенных в кадастровом квартале:

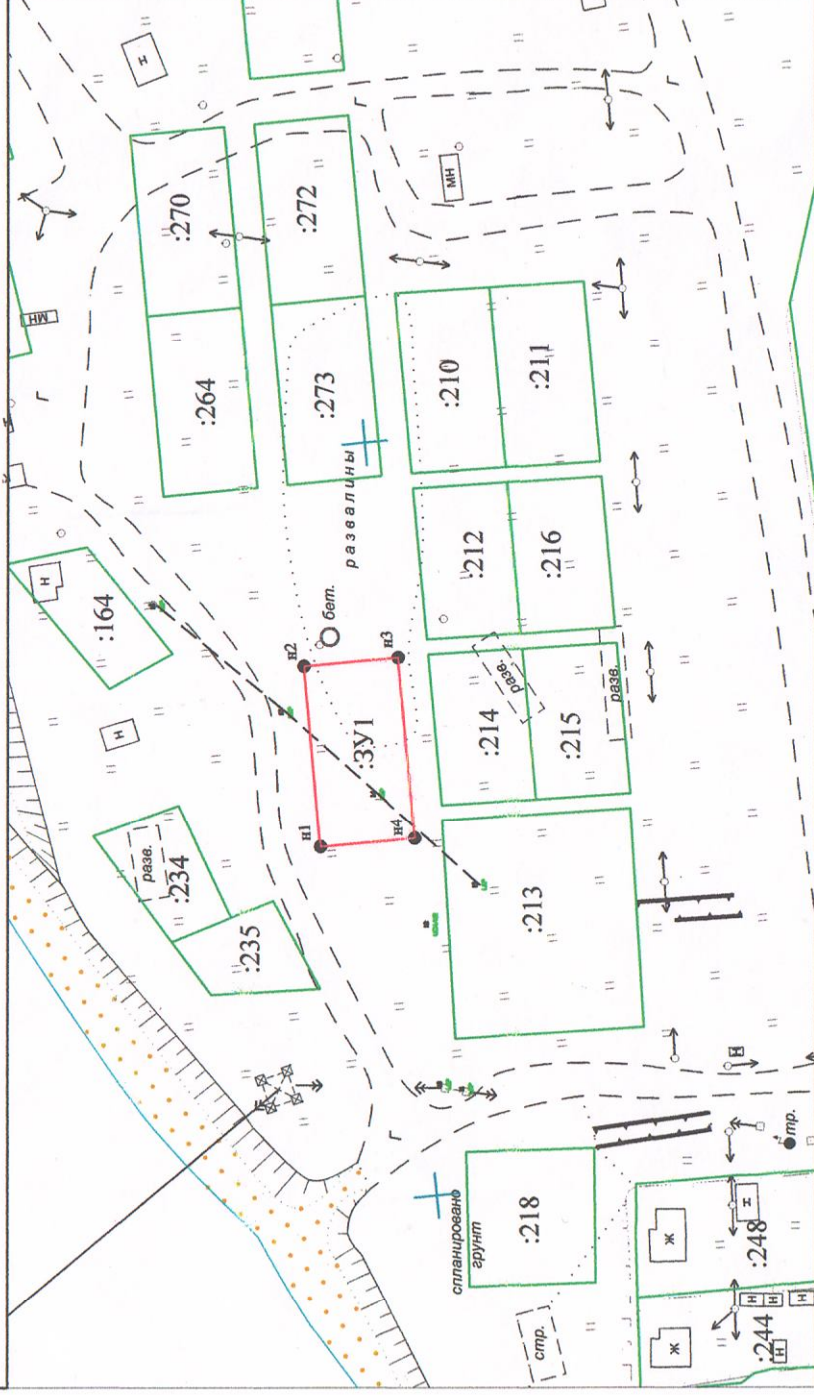

Условные обозначения:

- граница вновь образуемого земельного участка;
- поворотные точки границы вновь образуемого земельного участка;
- условный номер вновь образуемого з/у;
- номер исходного земельного участка;

● н1  
:ЗУ1

51:04:0040001

Система координат: МСК-51  
Масштаб 1:2000