

# СХЕМА РАСПОЛОЖЕНИЯ ЗЕМЕЛЬНОГО УЧАСТКА


по образованию земельного участка :ЗУ1, из земель кадастрового квартала 51:04:00300001

Разрешенное использование: Для индивидуального жилищного строительства

Адрес: Мурманская область, МО с.п. Варзуга Терского района, с. Кашкаранцы

Площадь: 1158 м<sup>2</sup>

Категория земель: земли населенных пунктов

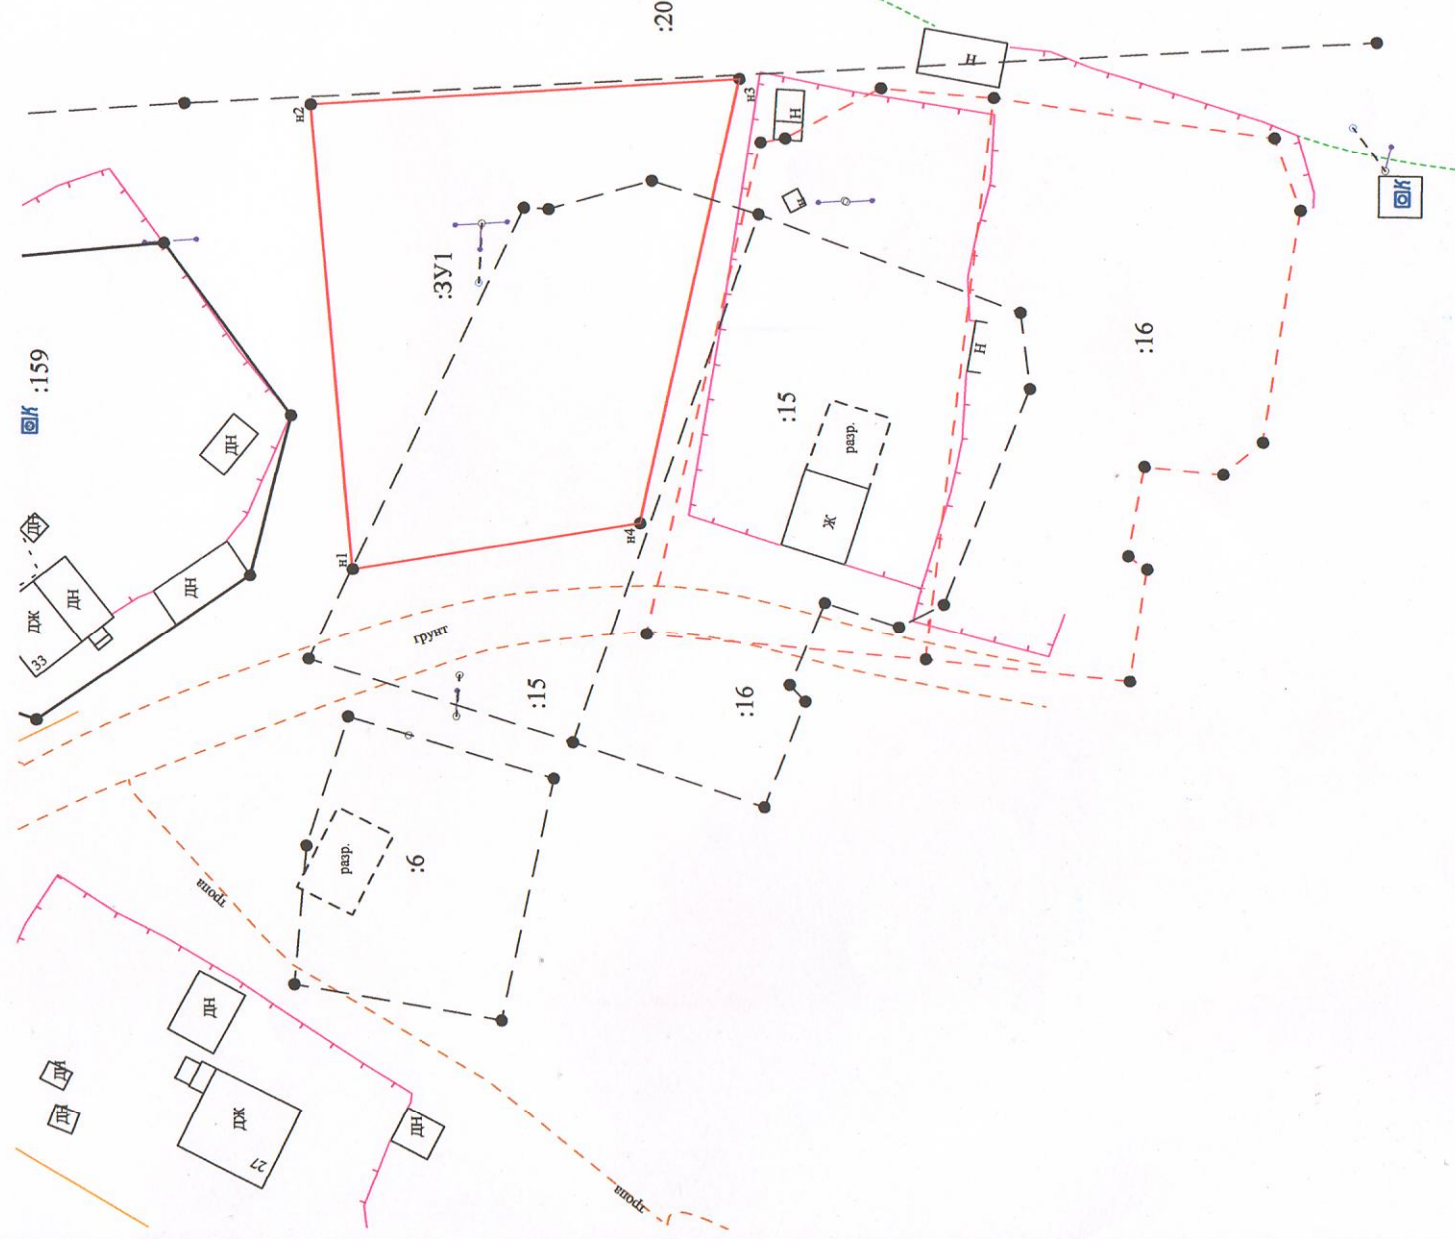

Масштаб 1:600

"22" мая 2015 г. № 51/30/15-4800

Номер кадастрового квартала: 51:

1 План (чертеж, схема) земель

2 Масштаб: 1:4

Инженер I категории межевания  
Мурманской области  
(подпись и печать)

0030001

района, с. Кашкаранцы

ПРИЛОЖЕНИЕ

к Постановлению Администрации  
муниципального образования сельское  
поселение Варзуга Терского района


«\_\_» \_\_\_\_\_ 20\_\_ г.

КПТ.2.1

КАДАСТРОВЫЙ ПЛАН ТЕРРИТОРИИ

"22" мая 2015 г. № 51/301/15-48095

Номер кадастрового квартала: 51:04:0030001

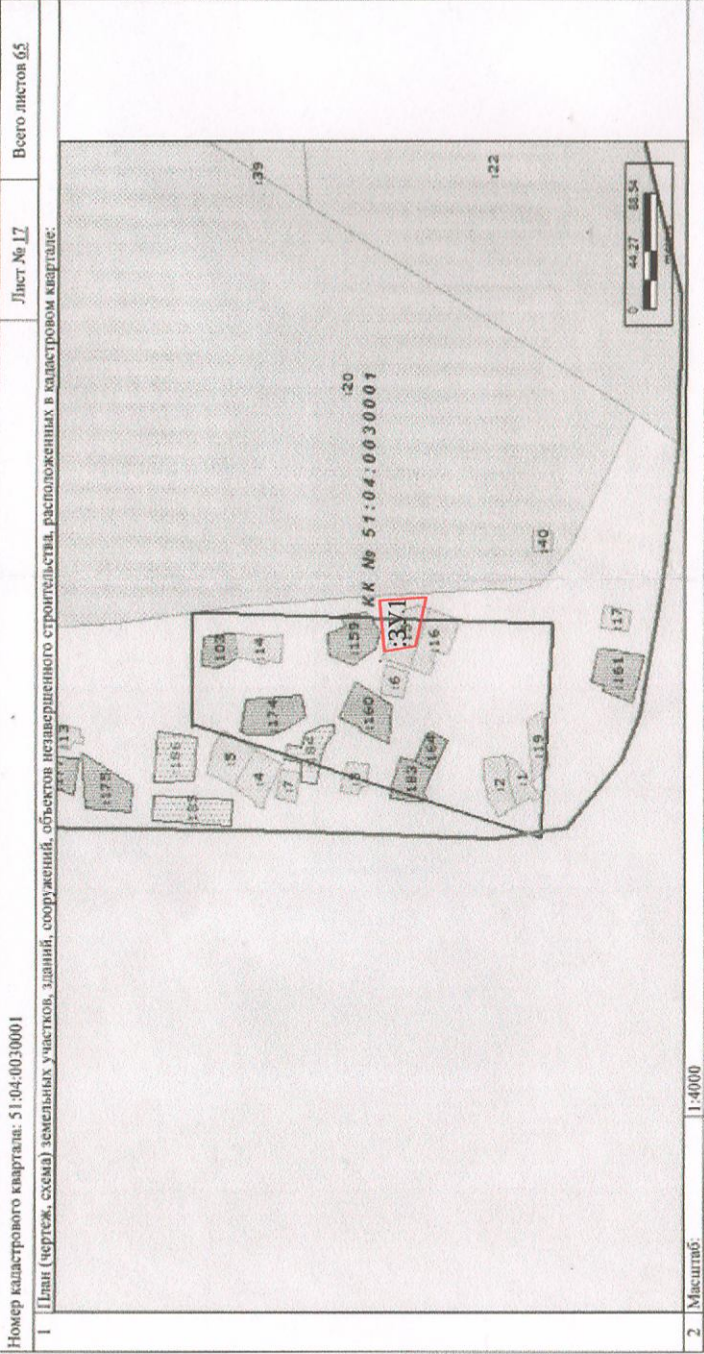

Инженер I категории межевойной отдела филиала ФГБУ "ФКП Росреестра" по  
Мурманской области  
(подпись)

М.П. (подпись)

Е. А. Моисеева  
(инициалы, фамилия)

Система координат: МСК-51

№	Координаты	
	X, м.	Y, м.
н1	355149.14	1578210.88
н2	355152.95	1578250.31
н3	355116.79	1578252.61
н4	355124.92	1578214.87