


от " ____ " _____ 201 ____ г. № _____

Схема расположения земельного участка или земельных участков
 на кадастровом плане территории

Условный номер земельного участка :ЗУ1

Площадь земельного участка 1150 кв.м.

Обозначение характерных точек	координаты, м		Обозначение характерных точек	координаты, м	
	X	Y		X	Y
н1	335212	1699471	н6	335170	1699488
н2	335216	1699510	н7	335139	1699486
н3	335202	1699510	8	335138	1699479
н4	335202	1699499	9	335207	1699483
н5	335171	1699497	10	335206	1699469

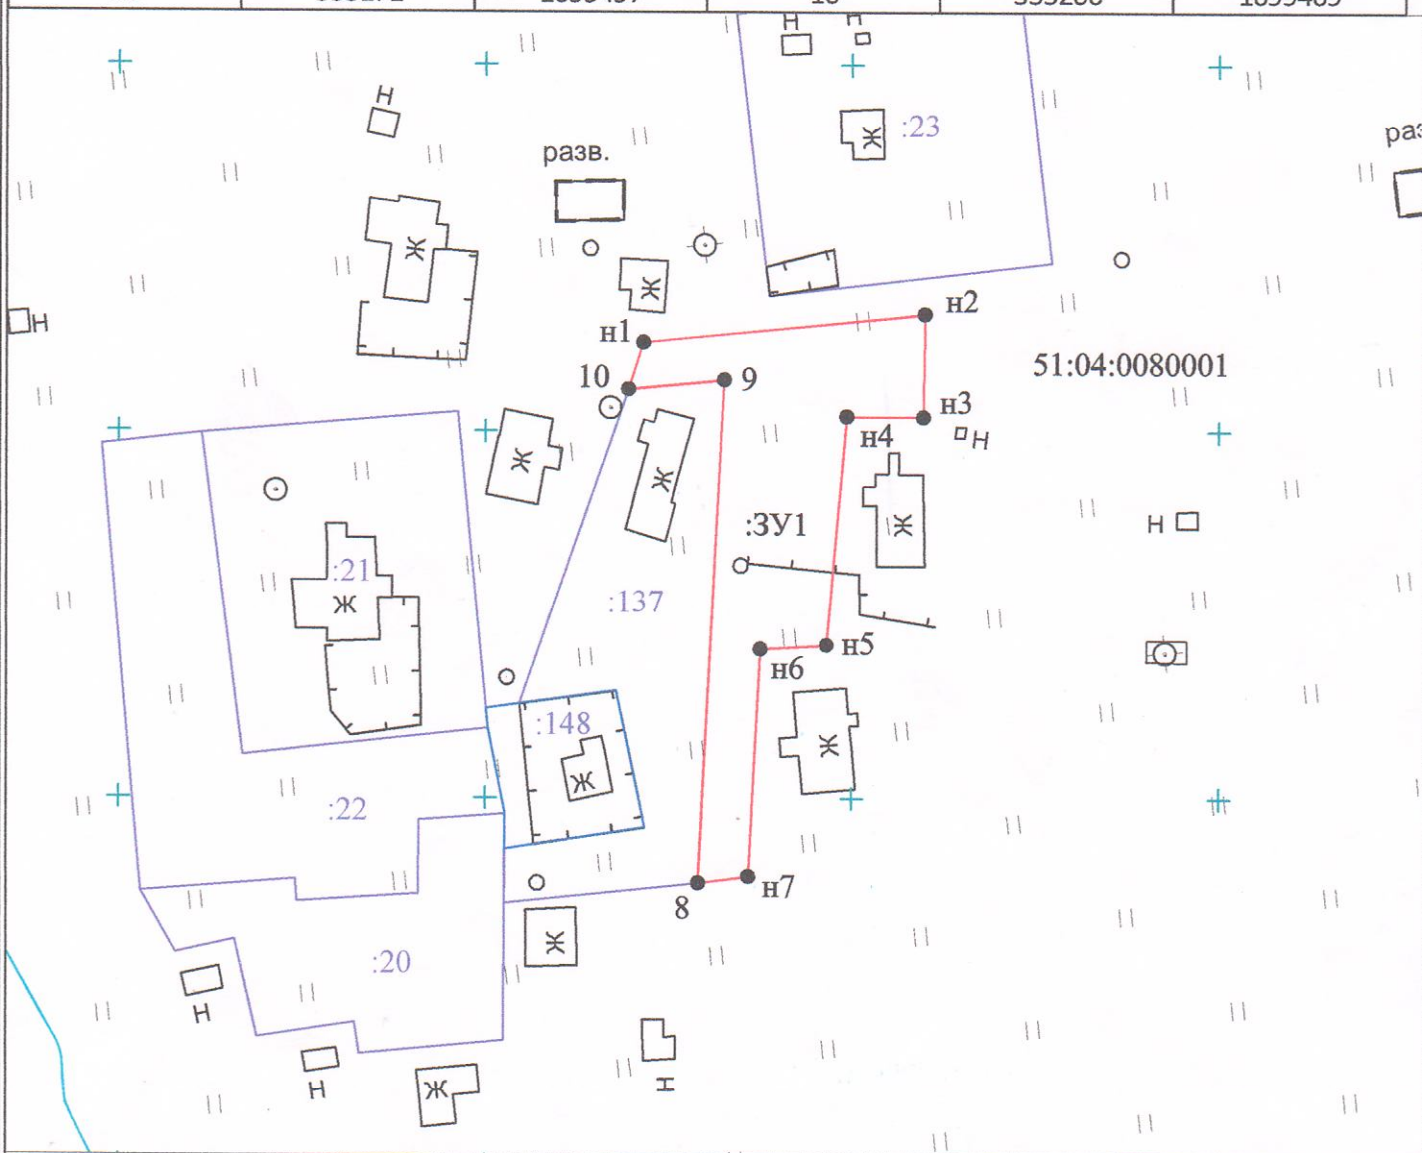

Условные обозначения:

Масштаб 1: 1000

- - вновь образованная часть границы, сведения о которой достаточны для определения её местоположения
- :ЗУ1** - обозначение земельного участка
- **н1** - характерная точка границы, сведения о которой позволяют однозначно определить её на местности