

УТВЕРЖДЕНА

Постановлением

(наименование документа об утверждении, включая наименования
Администрации муниципального образования
органов государственной власти или органов местного самоуправления,
сельское поселение Варзуга Терского района
принявших решение об утверждении схемы или подписавших соглашение
о перераспределении земельных участков)

от _____ № _____

Схема расположения земельного участка или земельных участков
на кадастровом плане территории


Условный номер земельного участка :ЗУ1		
Площадь земельного участка 1050 м²		
Обозначение характерных точек границ	Координаты, м	
	X	Y
Н1	363486	1604395
Н2	363489	1604429
Н3	363458	1604431
Н4	363454	1604398
Н1	363486	1604395

КАДАСТРОВЫЙ ПЛАН ТЕРРИТОРИИ

16.04.2016г. № 51/301/16-37075

Номер кадастрового квартала: 51:04:0040001

1 План (чертеж, схема) земельных участков, зданий, сооружений, объектов незавершенного строительства, расположенных в кадастровом квартале:

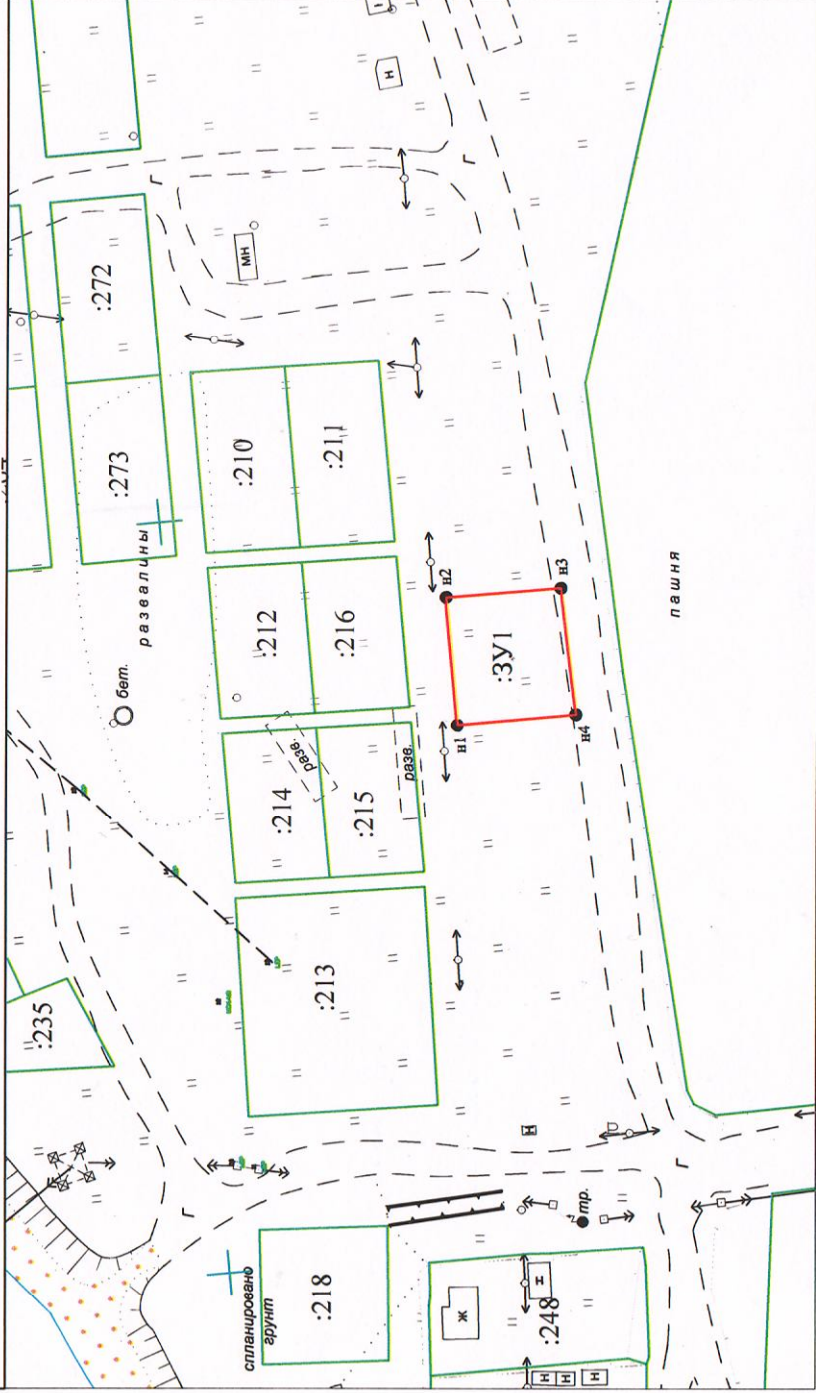

Условные обозначения:

- граница вновь образуемого земельного участка;
- поворотные точки границы вновь образуемого земельного участка;
- условный номер вновь образуемого з/у;
- номер исходного земельного участка;

— Н1
● Н1
:ЗУ1

51:04:0040001

Система координат: МСК-51
Масштаб 1:2000