

УТВЕРЖДЕНА

Постановлением

(наименование документа об утверждении, включая наименование

Администрации муниципального образования

органов государственной власти или органов местного самоуправления,

сельское поселение Варзуга Герского района

принявших решение об утверждении схемы или подписавших соглашение

о перераспределении земельных участков)

от _____ № _____

Схема расположения земельного участка или земельных участков на кадастровом плане территории

Условный номер земельного участка :ЗУ1

Площадь земельного участка 1023 м²


Обозначение характерных точек границ		Координаты, м	
	X	Y	
Н1	363489	1604429	
Н2	363492	1604462	
Н3	363462	1604465	
Н4	363458	1604431	
Н1	363489	1604429	

КАДАСТРОВЫЙ ПЛАН ТЕРРИТОРИИ

16.04.2016г. № 51/301/16-37075.

Номер кадастрового квартала: 51:04:0040001

1 План (чертеж, схема) земельных участков, зданий, сооружений, объектов незавершенного строительства, расположенных в кадастровом квартале:

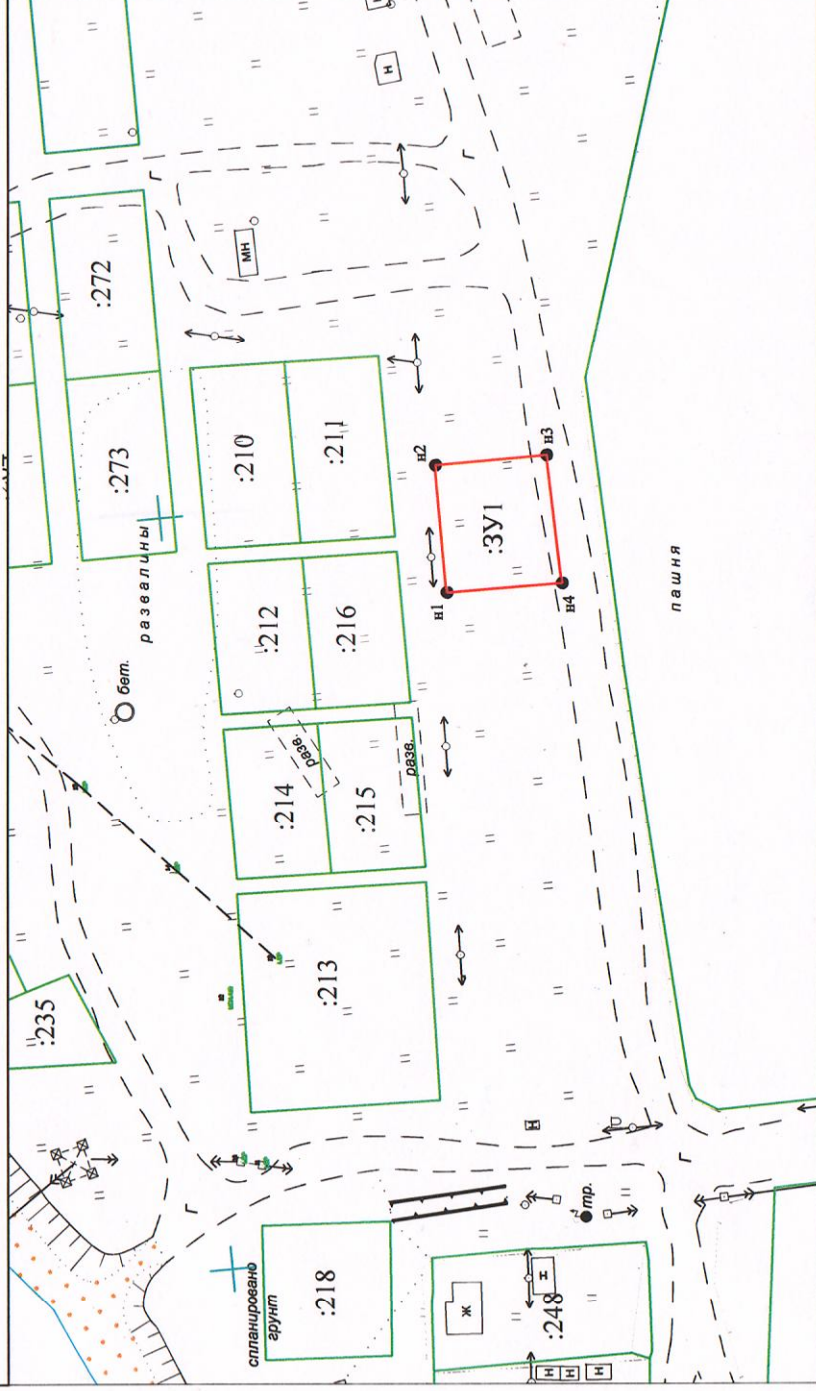

Условные обозначения:

- граница вновь образуемого земельного участка;
- поворотные точки границы вновь образуемого земельного участка;
- условный номер вновь образуемого з/у;
- номер исходного земельного участка;

● Н1

:ЗУ1

51:04:0040001

Система координат: МСК-51

Масштаб 1:2000