

СХЕМА РАСПОЛОЖЕНИЯ ЗЕМЕЛЬНОГО УЧАСТКА


по образованию земельного участка :ЗУ1, из земель кадастрового квартала 51:04:0030001

Разрешенное использование: Для индивидуального жилищного строительства

Адрес: Мурманская область, МО с.п. Варзуга Терского района, с. Кашкаранцы

Площадь: 690 м²

Категория земель: Земли населенных пунктов

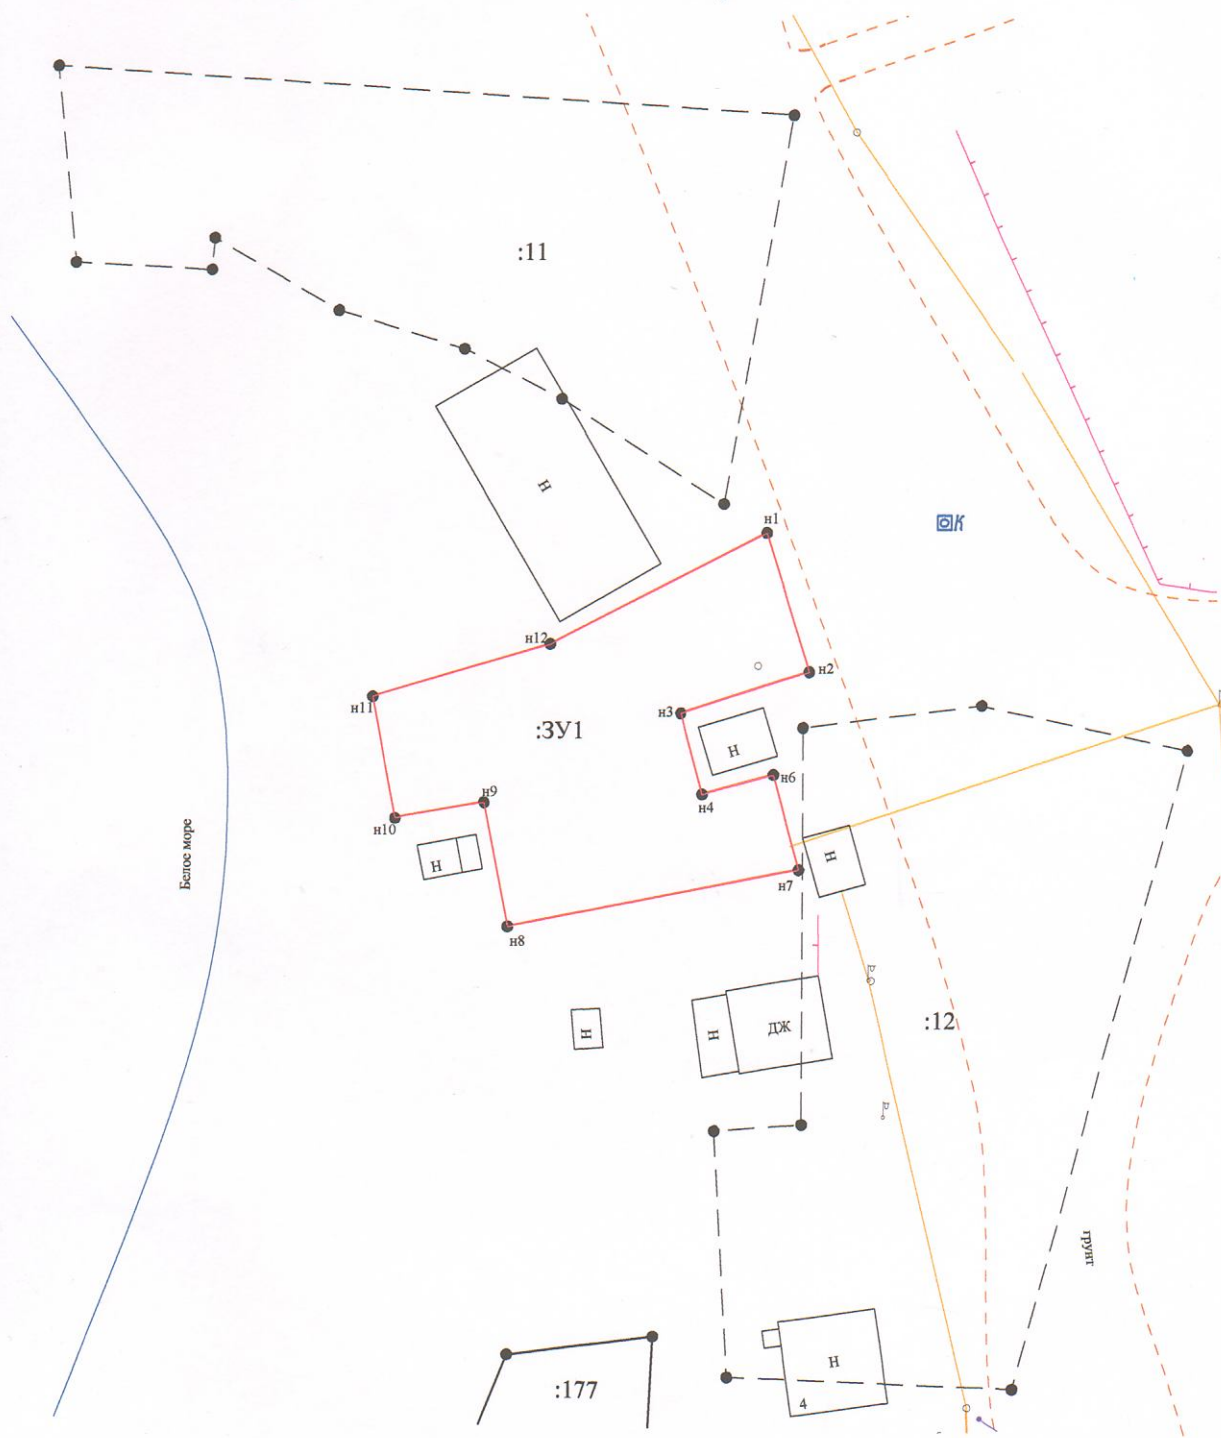

"05" февраля 2016 г. № 51/301/16-9475
 Номер кадастрового квартала: 51:04:0030001

1	План (чертеж, схема) земельных участков
2	Масштаб: 1:2500

Инженер 2 категории межрайонного отдела
 Мурманской области
 (наименование должности)

Система координат

№	X
n1	3555
n2	3554
n3	3554
n4	3554
n5	3554
n6	3554
n7	3554
n8	3554
n9	3554
n10	3554
n11	3554

Масштаб 1:600

030001

ПРИЛОЖЕНИЕ

района, с. Кашкаранцы

к Постановлению Администрации
муниципального образования сельское
поселение Варзуга Терского района

« ___ » _____ 20 __ г.

КПТ.2.1


КАДАСТРОВЫЙ ПЛАН ТЕРРИТОРИИ

"05" февраля 2016 г. № 51/301/16-9475

Номер кадастрового квартала: 51:04:0030001

Лист № 18

Всего листов 19005

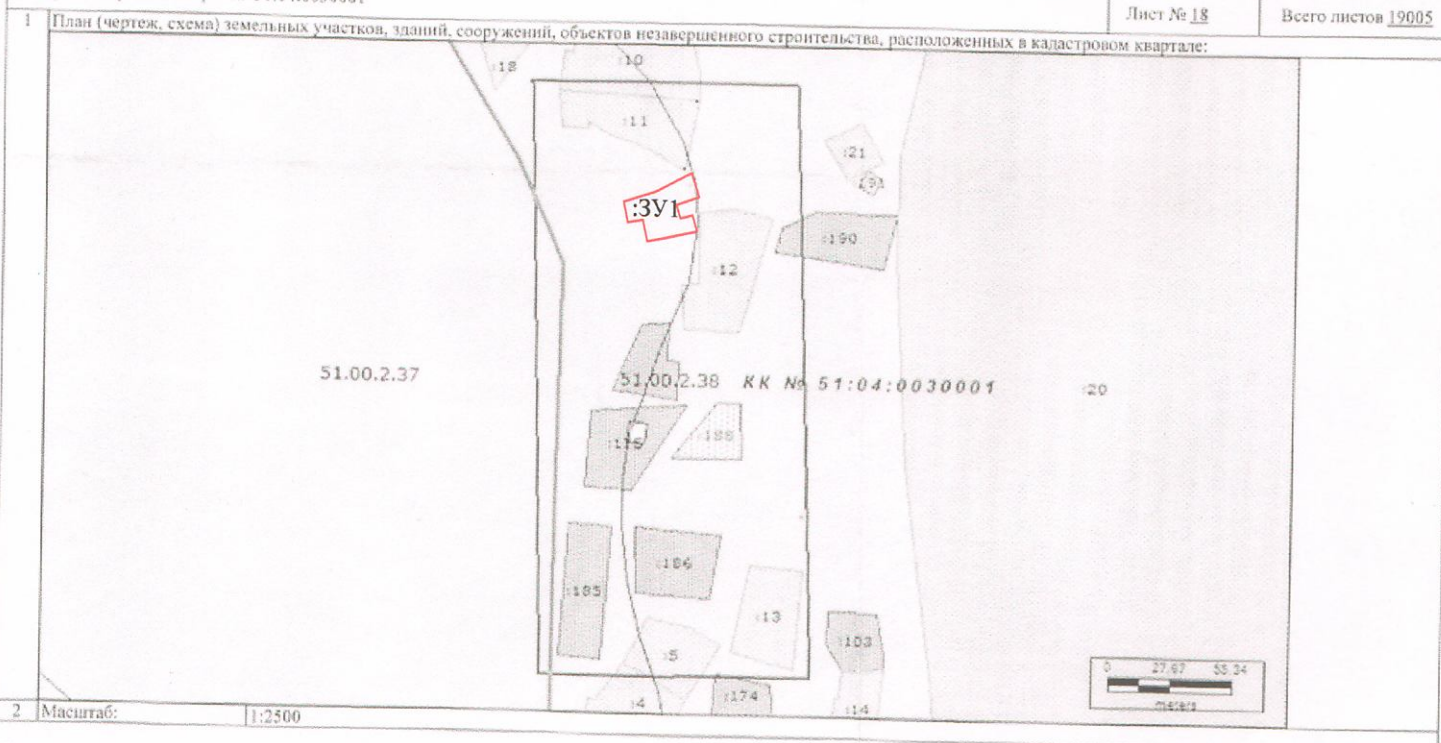

Инженер 2 категории межрайонного отдела филиала ФГБУ "ФКП Росреестра" по
Мурманской области
(наименование должности)

М.П. (подпись)

Н. А. Золотарёва
(инициалы, фамилия)

Система координат: МСК-51

№	Координаты	
	Х, м.	У, м.
н1	355500.97	1578132.59
н2	355489.16	1578136.27
н3	355485.55	1578125.31
н4	355478.71	1578127.19
н5	355480.37	1578133.24
н6	355472.31	1578135.43
н7	355467.32	1578110.62
н8	355477.89	1578108.55
н9	355476.52	1578100.99
н10	355486.81	1578099.00
н11	355491.37	1578114.15