

# УТВЕРЖДЕНА

## Постановлением

(наименование документа об утверждении, включая наименования

Администрации муниципального образования

органов государственной власти или органов местного самоуправления,

сельское поселение Варзуга Терского района

принявших решение об утверждении схемы или подписавших соглашение

о перераспределении земельных участков)

от \_\_\_\_\_ № \_\_\_\_\_

### Схема расположения земельного участка или земельных участков на кадастровом плане территории

Условный номер земельного участка :ЗУ1

Площадь земельного участка 1200 м<sup>2</sup>


Обозначение характеристик		Координаты, м	
точек границ		X	Y
н1		363581	1604390
н2		363585	1604437
н3		363560	1604440
н4		363556	1604392
н1		363581	1604390

### КАДАСТРОВЫЙ ПЛАН ТЕРРИТОРИИ

16.04.2016г. № 51/301/16-37075

Номер кадастрового квартала: 51:04:0040001

1 План (чертеж, схема) земельных участков, зданий, сооружений, объектов незавершенного строительства, расположенных в кадастровом квартале:

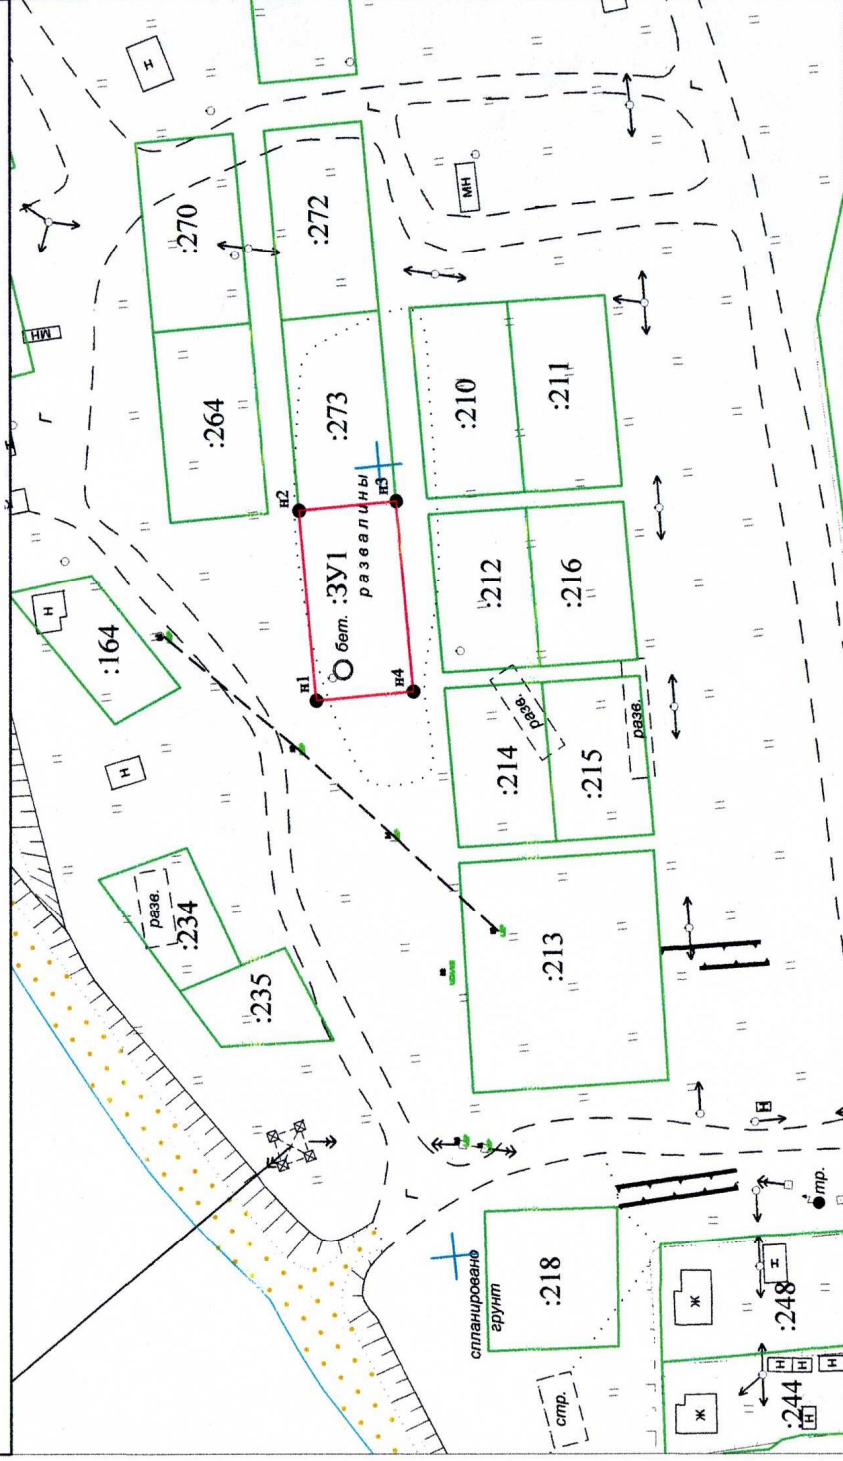

Условные обозначения:

- граница вновь образуемого земельного участка;
- поворотные точки границы вновь образуемого земельного участка;
- условный номер вновь образуемого з/у;
- номер исходного земельного участка;

● н1

:ЗУ1

51:04:0040001

Система координат: МСК-51

Масштаб 1:2000