

УТВЕРЖДЕНА

Постановлением

(наименование документа об утверждении, включая наименования
Администрации муниципального образования
органов государственной власти или органов местного самоуправления,
сельское поселение Варзуга Терского района
принявших решение об утверждении схемы или подписавших соглашение
о перераспределении земельных участков)

от _____ № _____

Схема расположения земельного участка или земельных участков на кадастровом плане территории

Условный номер земельного участка 51:04:0050001:ЗУ1

Площадь земельного участка 1023 м²


Обозначение характерных точек границ	Координаты, м	
	X	Y
н1	352075	1616958
н2	352091	1616975
н3	352062	1617006
н4	352045	1616989
н1	352075	1616958

КАДАСТРОВЫЙ ПЛАН ТЕРРИТОРИИ

14.08.2016г. № 99/2016/6452945

Номер кадастрового квартала: 51:04:0050001

1 План (чертеж, схема) земельных участков, зданий, сооружений, объектов незавершенного строительства, расположенных в кадастровом квартале:

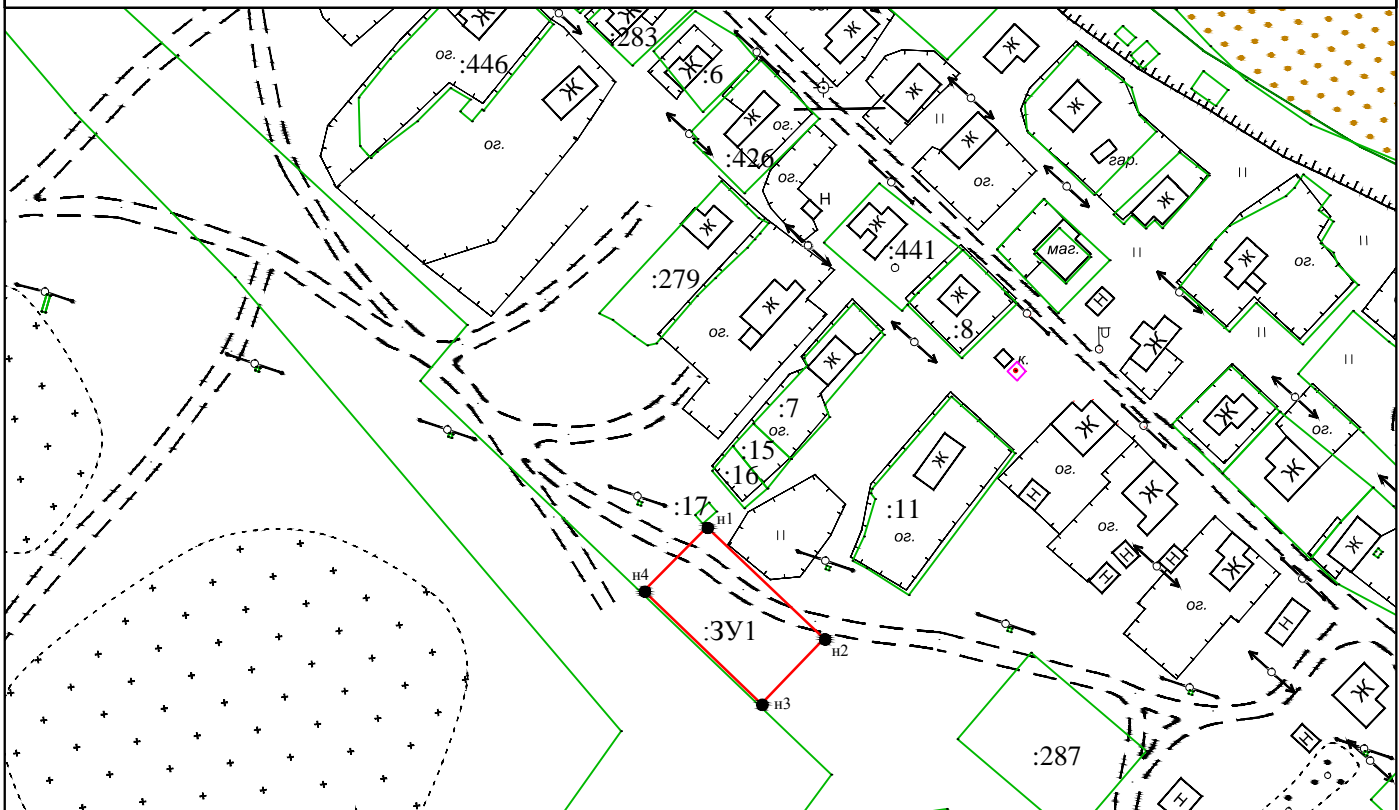

Условные обозначения:

- граница вновь образуемого земельного участка;
- н1 — поворотные точки границы вновь образуемого земельного участка;
- :ЗУ1 — условный номер вновь образуемого з/у;
- 51:04:0050001 — номер исходного земельного участка;

Система координат: МСК-51

Масштаб 1:2000