

СХЕМА РАСПОЛОЖЕНИЯ ЗЕМЕЛЬНОГО УЧАСТКА


по образованию земельного участка :ЗУ1, из земель кадастрового квартала 51:04:0030001

Разрешенное использование: Для индивидуального жилищного строительства

Адрес: Мурманская область, МО с.п. Варзуга Терского района, с. Кашкаранцы.

Площадь: 1500 м²

Категория земель: земли населенных пунктов

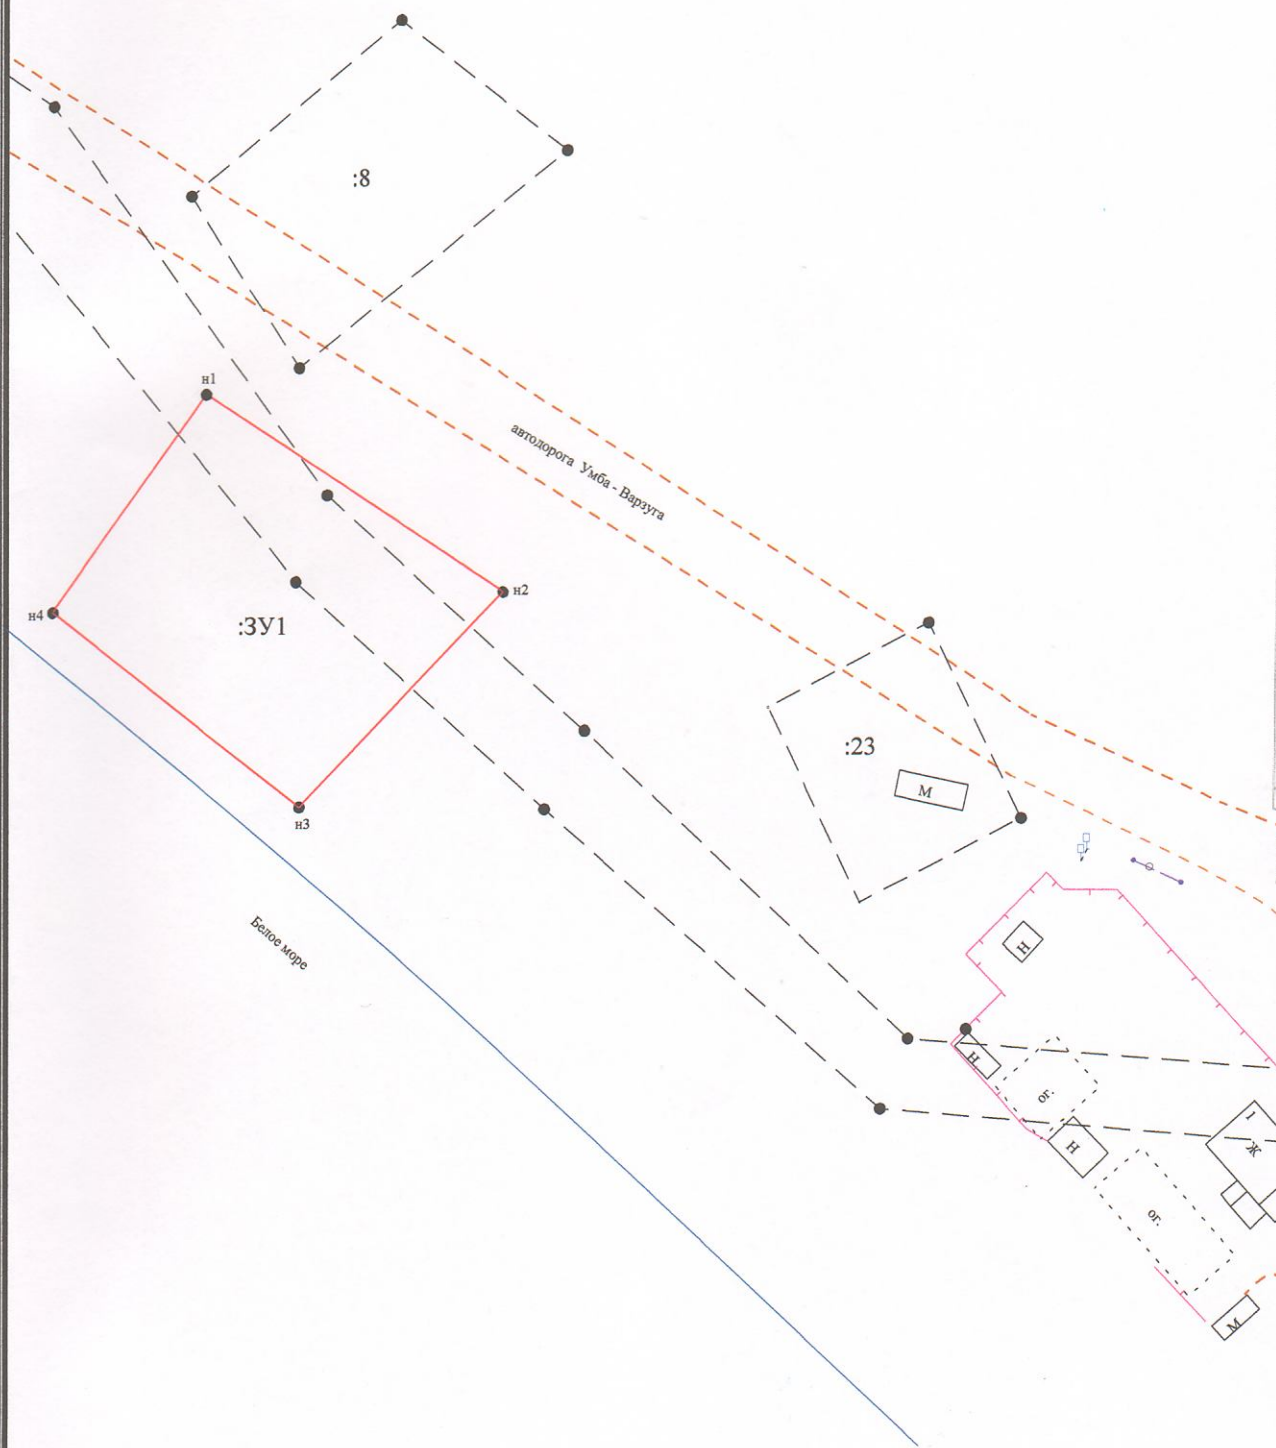

№07" сентября 2015 г. № 51/301

Номер кадастрового квартала:

1 План (чертеж, схема) зем

2 Масштаб:

Техник I категории межрайонной
Мурманской области
(наименование должности)

Масштаб 1:900

КАДАСТРОВЫЙ ПЛАН ТЕРРИТОРИИ


"07" сентября 2015 г. № 51/301/15-83022

Номер кадастрового квартала: 51:04:0030001

Лист № 17

Всего листов 66

1 План (чертеж, схема) земельных участков, зданий, сооружений, объектов незавершенного строительства, расположенных в кадастровом квартале:

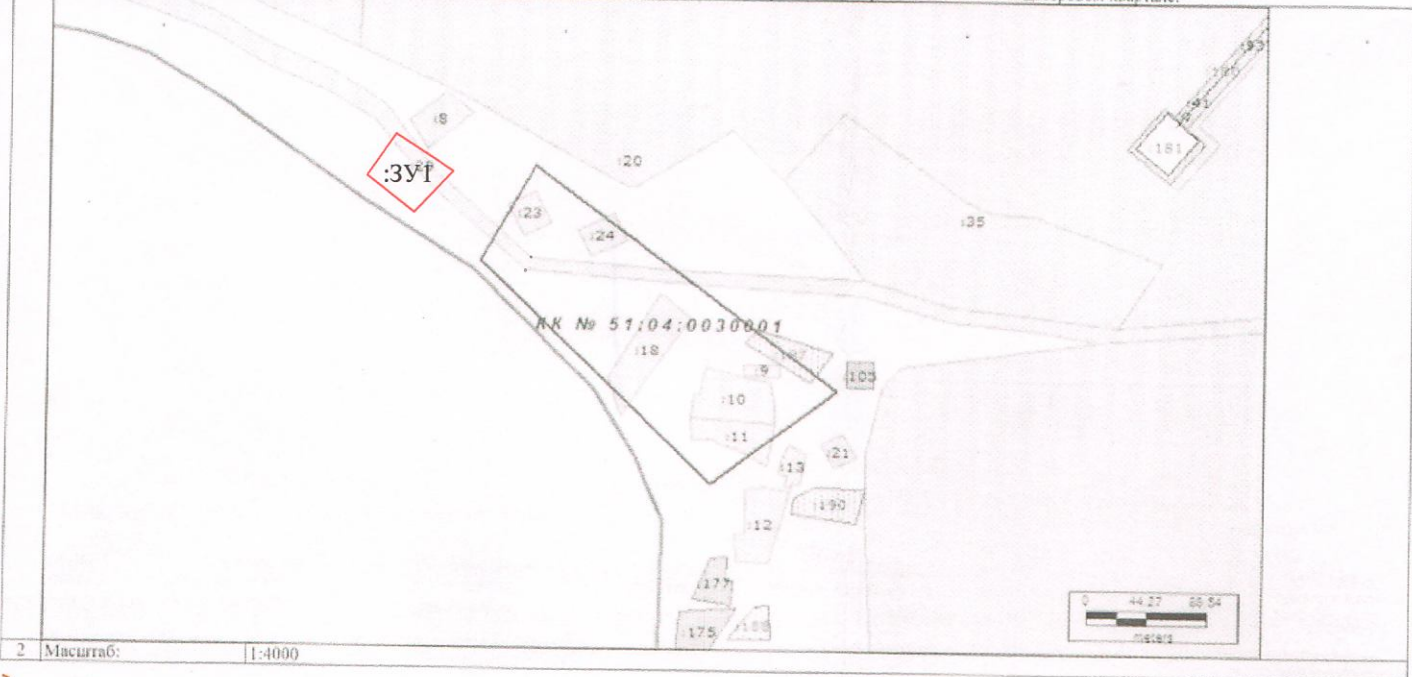

2 Масштаб: 1:4000

Техник I категории межрайонного отдела филиала ФГБУ "ФКП Росреестра" по
Мурманской области
(наименование должности)

М.П. (подпись)

Н. А. Золотарёва

(инициалы, фамилия)

Система координат: МСК-51

№	Координаты	
	X, м.	Y, м.
н1	355742.44	1577886.61
н2	355717.68	1577924.19
н3	355690.42	1577898.37
н4	355714.90	1577867.15