


по образованию земельного участка :ЗУ1, из земель кадастрового квартала 51:04:0050001

Разрешенное использование: Для индивидуального жилищного строительства

Адрес: Мурманская область, МО с.п. Варзуга Терского района, с. Г

Площадь: 1229 м²

Категория земель: земли населенных пунктов

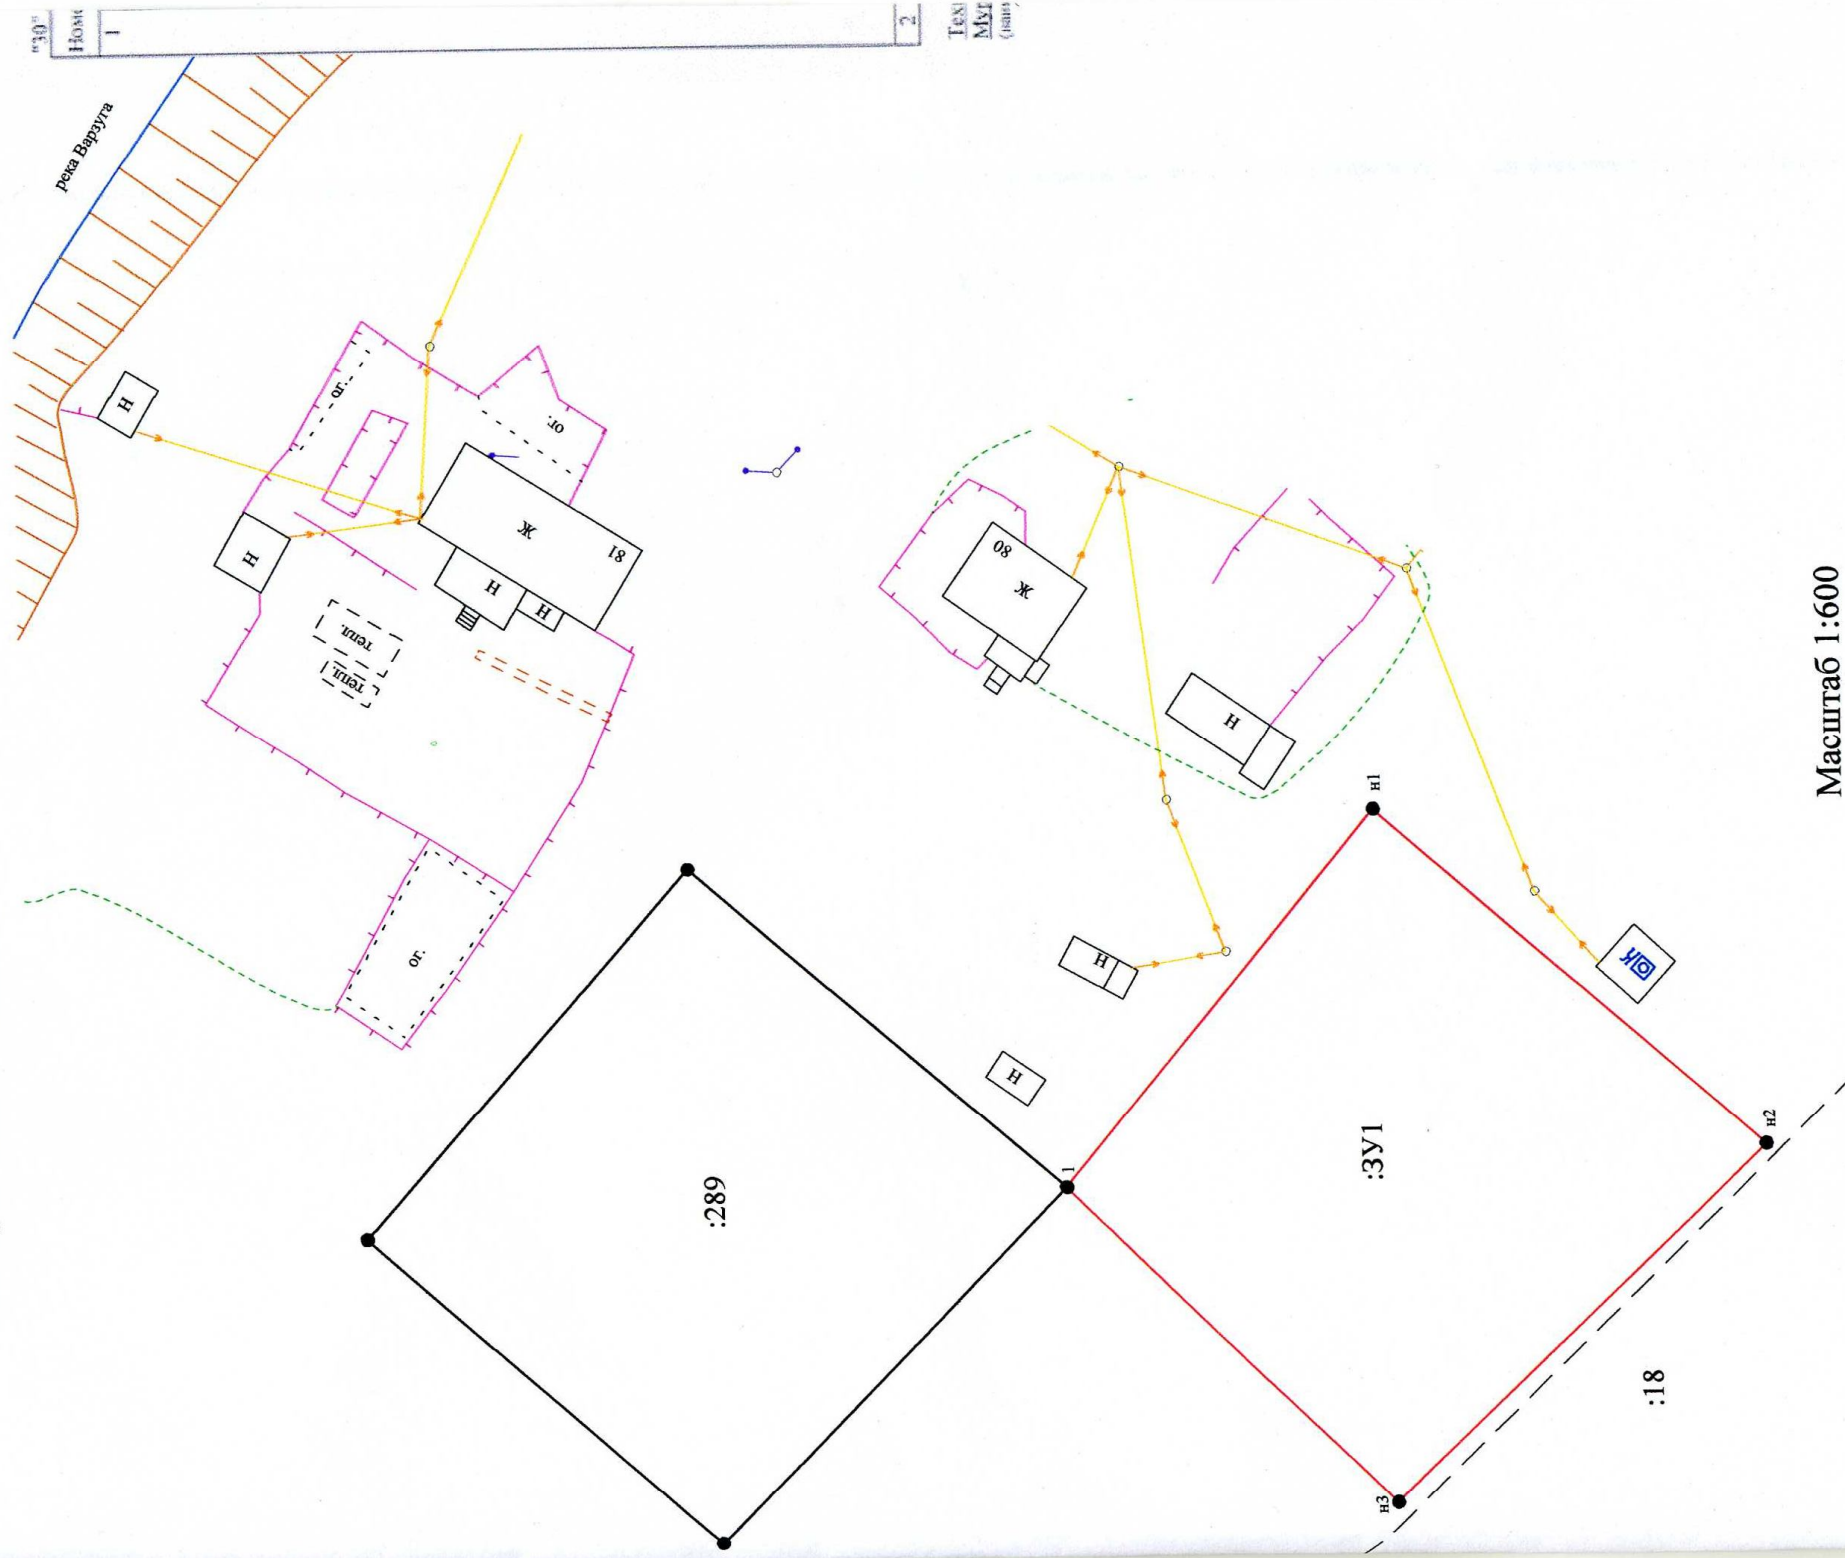

Масштаб 1:600