


1. Схема границ земельного участка (:ЗУ1) на топографической основе М 1:400

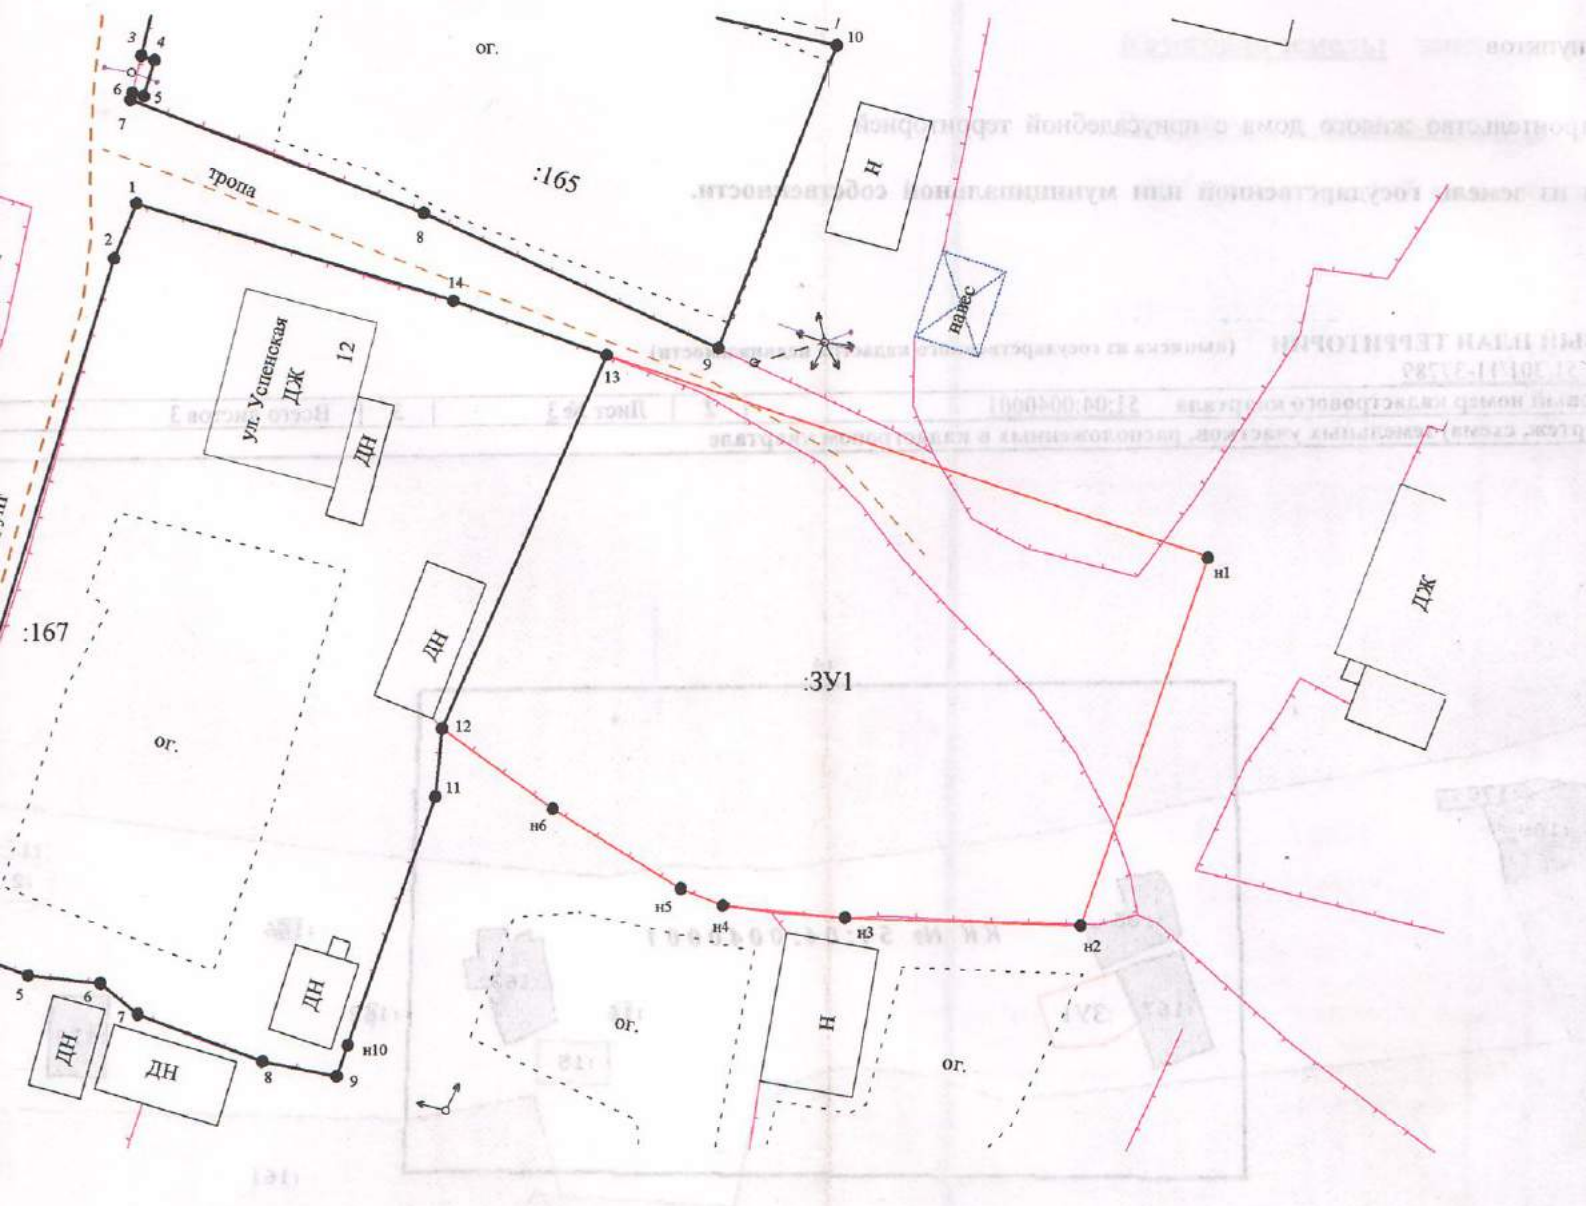

Описание смежеств:

Земельный участок № 1 граничит:


с земельным участком с кад. № 51:04:0040001:167 под размещение существующего жилого дома с приусадебной территорией для государственной собственности кадастрового округа 51:04:0040001

Условные обозначения:

:ЗУ1 - земельный участок, образуемый с приусадебной территорией

— - вновь образованная часть границы определения ее местоположения

● н1 - характерная точка границы, сведения о ее положении на местности

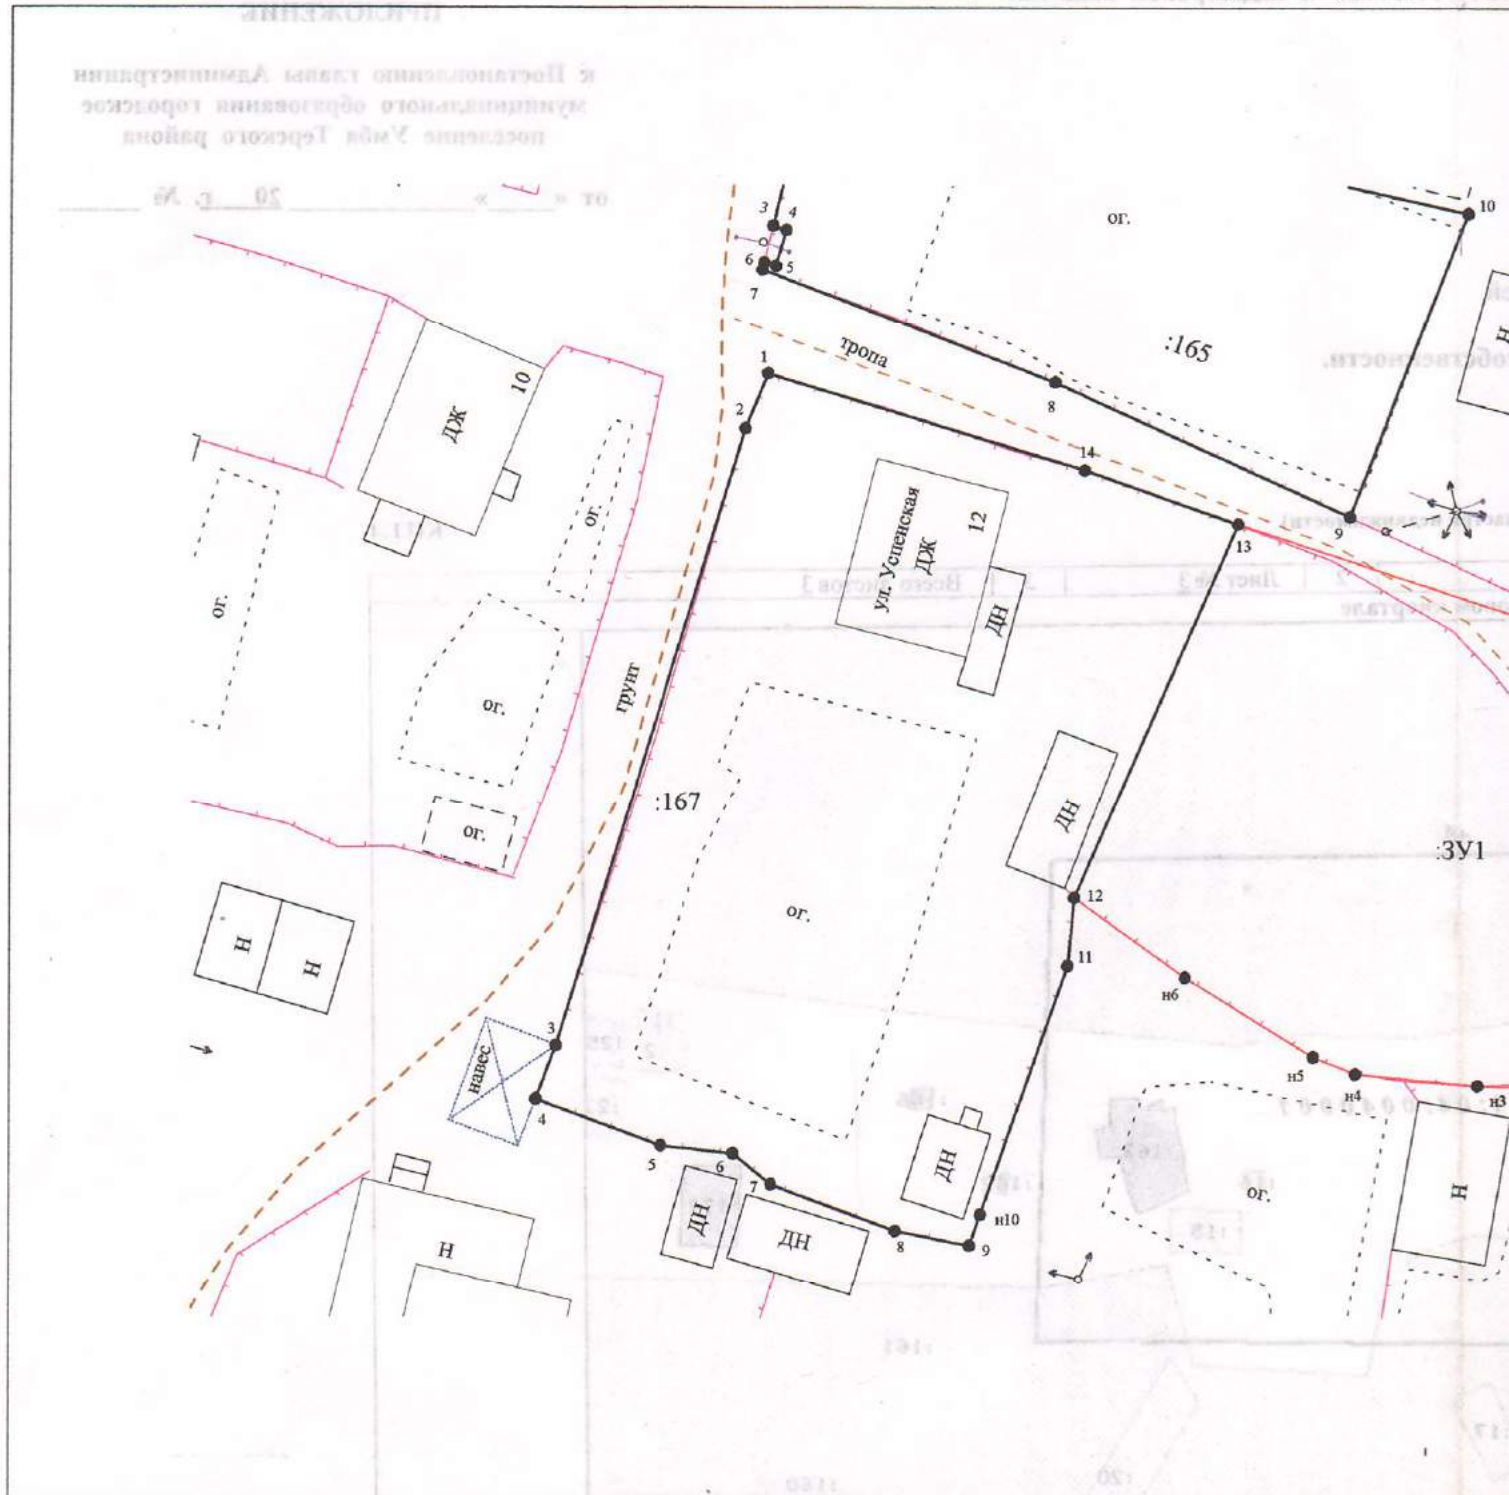

Описание смежеств:

Земельный участок № 1 граничит:

- От т. н. 12 до т. н. 13 - Земельный участок с кад. № 51:04:0040001:167 под размещение существующего жилого дома с приусадебной территорией
- От т. н. 13 до т. н. 12 - Земли государственной собственности кадастрового квартала 51:04:0040001